

绿境方洲项目-人才住房装修项目

施工图

出图日期：2024年04月16日

图例说明
* 本图仅供参考，不作为施工依据。
* 本图仅供参考，不作为施工依据。
* 本图仅供参考，不作为施工依据。

图例说明
* 本图仅供参考，不作为施工依据。
* 本图仅供参考，不作为施工依据。
* 本图仅供参考，不作为施工依据。

图例说明
* 本图仅供参考，不作为施工依据。
* 本图仅供参考，不作为施工依据。
* 本图仅供参考，不作为施工依据。

中外建工程技术有限公司
00081 施工图专用章
注册日期：2024年04月16日

中外建工程技术有限公司
注册日期：2024年04月16日

中外建工程技术有限公司
注册日期：2024年04月16日

注册日期：2024年04月16日

注册日期：2024年04月16日

注册日期：2024年04月16日

注册日期：2024年04月16日

注册日期：2024年04月16日

注册日期：2024年04月16日

施工图设计说明及室内设计工程一般施工细则

室内空气质量 一般确定室内空气质量控制应按下列顺序采取控制措施。
室内空气质量控制应按下列顺序采取控制措施。

1. 控制建筑选址场地的土壤浓度对室内空气质量的影响；
2. 控制建筑空间布局有利于污染物排放；节能工程材料、装饰材料、装饰材料有害物质限量满足限值；4 采取自然通风和机械通风改善室内空气质量；5 设置机械通风及空调系统，必要时设置空气净化装置进行室内空气污染控制。 5.1.2 工程竣工验收时，室内空气质量检测应符合表5.1.2的规定。

表 5.1.2 室内空气污染物浓度限量

| 污染物 | I 类民用建筑工程 | II 类民用建筑工程 |
|---------------------------|-----------|------------|
| 氡 (Bq/m ³) | ≤150 | ≤150 |
| 甲醛 (mg/m ³) | ≤0.07 | ≤0.08 |
| 氨 (mg/m ³) | ≤0.15 | ≤0.20 |
| 苯 (mg/m ³) | ≤0.06 | ≤0.09 |
| 甲苯 (mg/m ³) | ≤0.15 | ≤0.20 |
| 二甲苯 (mg/m ³) | ≤0.20 | ≤0.20 |
| TVOC (mg/m ³) | ≤0.45 | ≤0.50 |

材料控制

建筑工程所使用的砂、石、砖、实心砌块、水泥、混凝土、混凝土预制构件等无机非金属材料，其放射性限量应符合表5.3.1的规定。

建筑工程所使用的砂、石、砖、实心砌块、水泥、混凝土、混凝土预制构件等无机非金属材料，其放射性限量应符合表5.3.1的规定。

机非金属材料，其放射性限量应符合表5.3.1的规定。

表 5.3.3 无机非金属材料放射性限量

| 测定项目 | 限量 | |
|------------------------|------|------|
| | A 类 | B 类 |
| 内照射指数 (I_{Ra}) | ≤1.0 | ≤1.3 |
| 外照射指数 (I_{γ}) | ≤1.3 | ≤1.9 |

5.3.4 I 类民用建筑工程室内装饰装修材料放射性限量应符合本规范5.3.3表中的规定。 5.3.5 室内装饰装修中所使用的无机非金属材料，严禁采用面砖、陶瓷地砖、花岗岩、大理石、天然石材、工业类、石油类、重晶石及重晶石等含放射性物质和溶剂。

图 备注 Note
* 本图仅供设计、室内装饰工程使用，不得用于其他工程。
* 本图仅供设计、室内装饰工程使用，不得用于其他工程。
* 本图仅供设计、室内装饰工程使用，不得用于其他工程。

图 平面布置 Plan Diagram

图 单位公章 Company Seal



中外建华捷工程技术有限公司
ZCC Engineering Technology Group Co., Ltd.

注册工程师
注册编号: 110000085
注册编号: 110000085
注册编号: 110000085

项目负责人: 包敏
专业负责人: 包敏
审核: 包敏
签字: 包敏
签字: 包敏
签字: 包敏
签字: 包敏

图 盖章单位

苏州建华捷工程技术有限公司

图 工程名称 Sub Item

苏州建华捷工程技术有限公司

图 图例名称 Title

材料表

| 工程号 Proj. No. | 图号 Draw. No. | 工程名称 Sub Item | 日期 Date | 年月 Year/Month |
|------------------|-----------------|------------------|------------|------------------|
| | | 苏州建华捷工程技术有限公司 | 1:110 | |

图 备注 Note
 * 本图仅供参考, 最终以施工图为准
 * 本图仅供参考, 不作为法律依据
 * 本图仅供参考, 不作为法律依据

图 平面图名称: Plane Diagram

图 单位盖章: Company Seal
 中外建华工程技术集团有限公司
 00081 施工图专用章
 注册号: 1100000-8041
 有效期至: 2024年6月

图 注册工程师: Registered Engineer
 姓名: 张悦
 注册号: 1100000-8041
 有效期至: 2024年6月

图 项目信息: Project Information
 项目名称: 人才住房装修
 项目编号: 1100000-8041
 设计阶段: 施工图


图 签字: Signatures
 项目负责人: 张悦
 专业负责人: 张悦
 审核: 张悦
 审批: 张悦
 日期: 2024年6月

图 盖章: Seal
 新州建华和顺实业有限公司

图 工程名称: Sub Item
 人才住房装修

图 图例名称: Title
 建筑平面图

| | |
|--------------------|---------|
| 图 比例: Scale | 1:110 |
| 图 日期: Date | 2024年6月 |
| 图 图号: Drawing No. | PL-01 |
| 图 图名: Drawing Name | 施工图 |

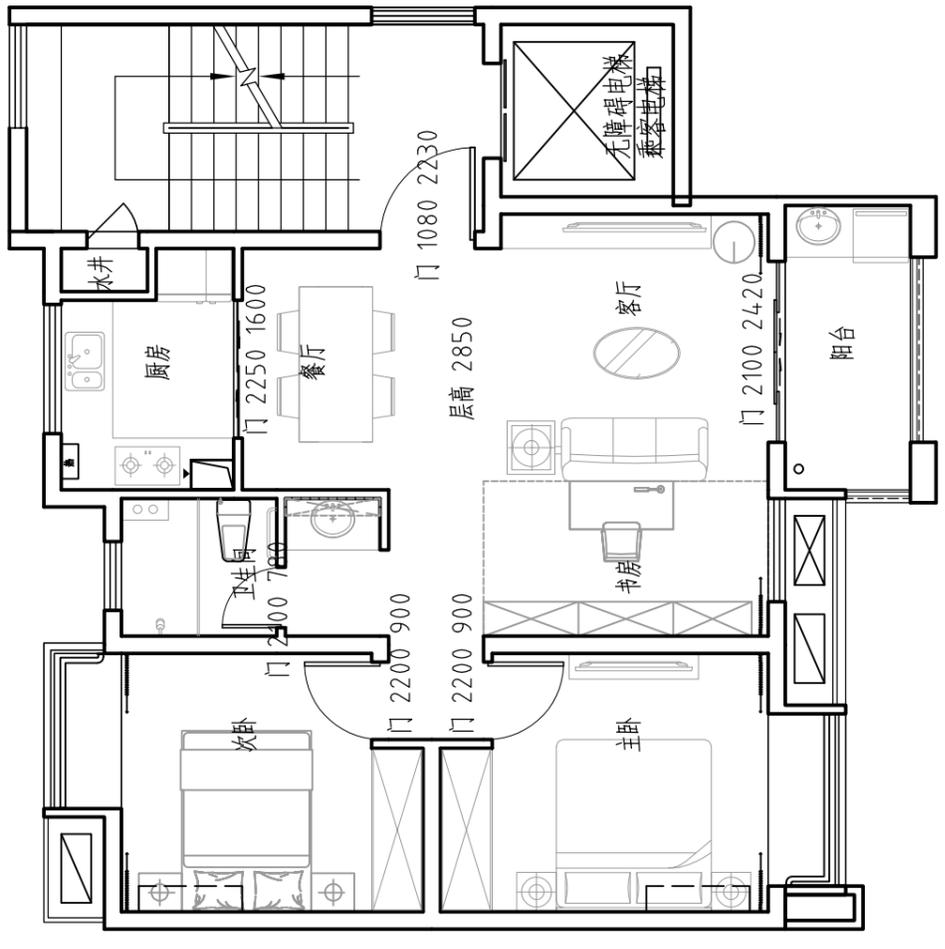

建筑平面图

■ 备注 Notes
 * 本图仅供参考, 不作为施工依据
 * 本图仅供参考, 不作为施工依据
 * 本图仅供参考, 不作为施工依据

■ 平面图 Plan Diagram

■ 单位盖章 Company Seal


中外建工程技术有限公司
 00081 施工专用章
 注册号: 1100000-0041
 有效期至: 2024年9月

中外建工程技术有限公司
 注册号: 1100000-0041
 有效期至: 2024年9月

中外建工程技术有限公司
 ECCI Engineering Technology Group Co., Ltd.

注册工程师
 注册号: A111000085
 注册专业: 暖通工程
 注册单位: 中外建工程技术有限公司

项目负责人
 姓名: 张健
 身份证号: 11010119850815001X
 注册单位: 中外建工程技术有限公司

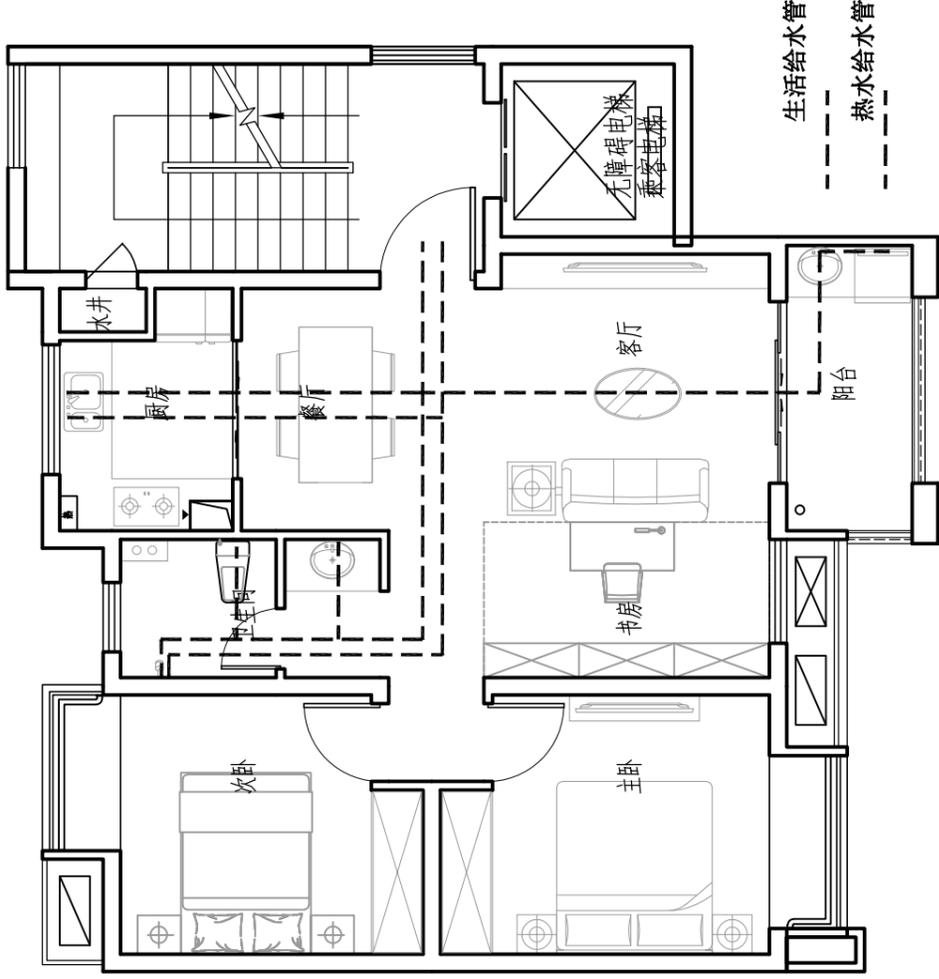

给水示意图

给水示意图

工程名称 Sub Item
 杭州绿城和顺置业有限公司
 工程名称 Sub Item
 绿城方隅项目-人才住房装修
 图例名称 Title
 给水示意图
 图号
 图名
 比例
 1:110
 日期
 年月
 图号
 PL-02
 图名
 施工图
 比例
 1:110
 日期
 年月

■ 备注 Notes
 * 本图仅供参考, 不作为施工依据
 * 本图仅供参考, 不作为施工依据
 * 本图仅供参考, 不作为施工依据

■ 平面布置 Plan Diagram

■ 单位盖章 Company Seal
 中外建工程技术有限公司
 0008 施工专用章
 注册号: 1100000-0041
 有效期至: 2024年9月

中外建工程技术有限公司
 注册号: 1100000-0041
 有效期至: 2024年9月

中外建工程技术有限公司
 ECCI Engineering Technology Group Co., Ltd.
 注册号: 1100000085
 有效期至: 2024年9月


项目负责人: 包敏文
 专业负责人: 包敏文
 审核: 李志明
 校核: 张健
 设计: 李志明

■ 盖章单位
 杭州建和利实业有限公司

■ 工程名称 Sub Item
 某地方项目-人才住房装修

■ 图例名称 Title
 天花造型尺寸定位

图号: PL-04
 专业: 装饰
 日期: 2024年9月

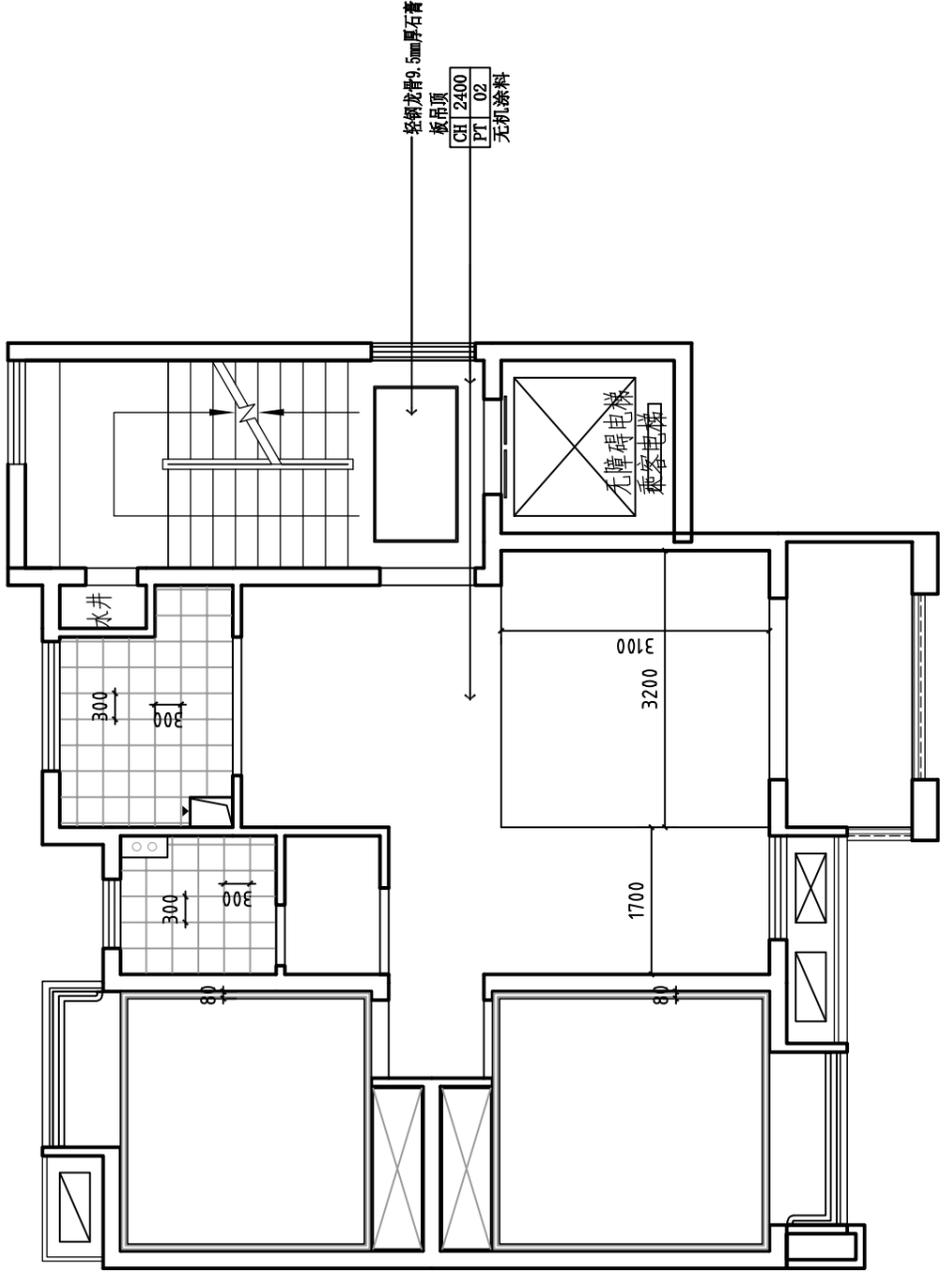

天花造型尺寸定位

■ 备注 Notes
 * 本图仅供参考, 不作为施工依据
 * 本图仅供参考, 不作为施工依据
 * 本图仅供参考, 不作为施工依据

■ 平面图 Plan Diagram

■ 单位盖章 Company Seal



中外建研工程技术有限公司
 BCCI Engineering Technology Group Co., Ltd.

注册工程师
 注册编号: A111000085
 注册专业: 暖通工程
 注册日期: 2014年9月


| | |
|---------------------|-----|
| 项目负责人 Item Title | 熊静文 |
| 专业负责人 Chief | 熊静文 |
| 审核 Auditor | 李志强 |
| 校核 Checked | 李志强 |
| 设计 Designer | 李志强 |

■ 盖章单位
 杭州建研和利实业有限责任公司


■ 工程名称 Sub Item
 某地方项目-人才住房装修

■ 图例
 天花灯具定位

| | |
|----------------|-------|
| 图号 Fig. No. | PL-05 |
| 专业 Dept. | 施工 |
| 比例 Scale | 1:110 |
| 日期 Date | 年月 |

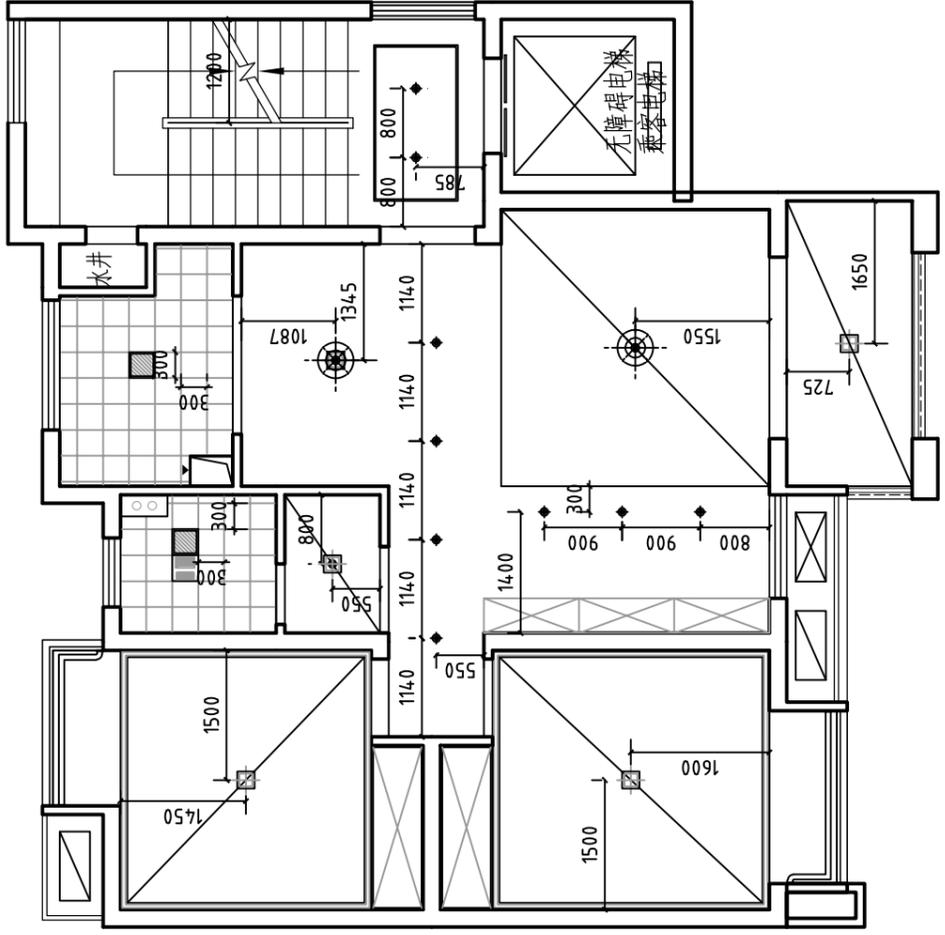

天花灯具定位

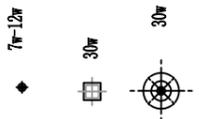

■ 备注 Notes
 * 本图仅供参考, 不作为施工依据
 * 本图仅供参考, 不作为施工依据
 * 本图仅供参考, 不作为施工依据
 ■ 平面布置 Plan Diagram


■ 单位盖章 Company Seal
 中外建工程技术有限公司
 0008 精工 木工 油漆
 2024年 月 日
 2024年 月 日
 2024年 月 日

■ 中华人民共和国一级建造师注册证书
 姓名: 张克忠
 注册号: 1100000-0041
 有效期至: 2024年9月

中外建工程技术有限公司
 ECI Engineering Technology Group Co., Ltd.
 地址: 广州市天河区...
 电话: 020-88888888
 网址: www.eci.com.cn

■ 签字 Signatures
 项目经理: 张克忠
 技术负责人: 张克忠
 专业负责人: 张克忠
 审核: 张克忠
 复核: 张克忠
 日期: 2024年 月 日

■ 工程名称 Sub Item
 某地方项目-人才住房装修
 ■ 图例 Legend
 家具布置图
 比例 Scale: 1:110
 日期 Date: 2024年 月 日
 图号 Drawing No.: PL-10
 设计 Design: 施工图
 阶段 Stage: 施工图

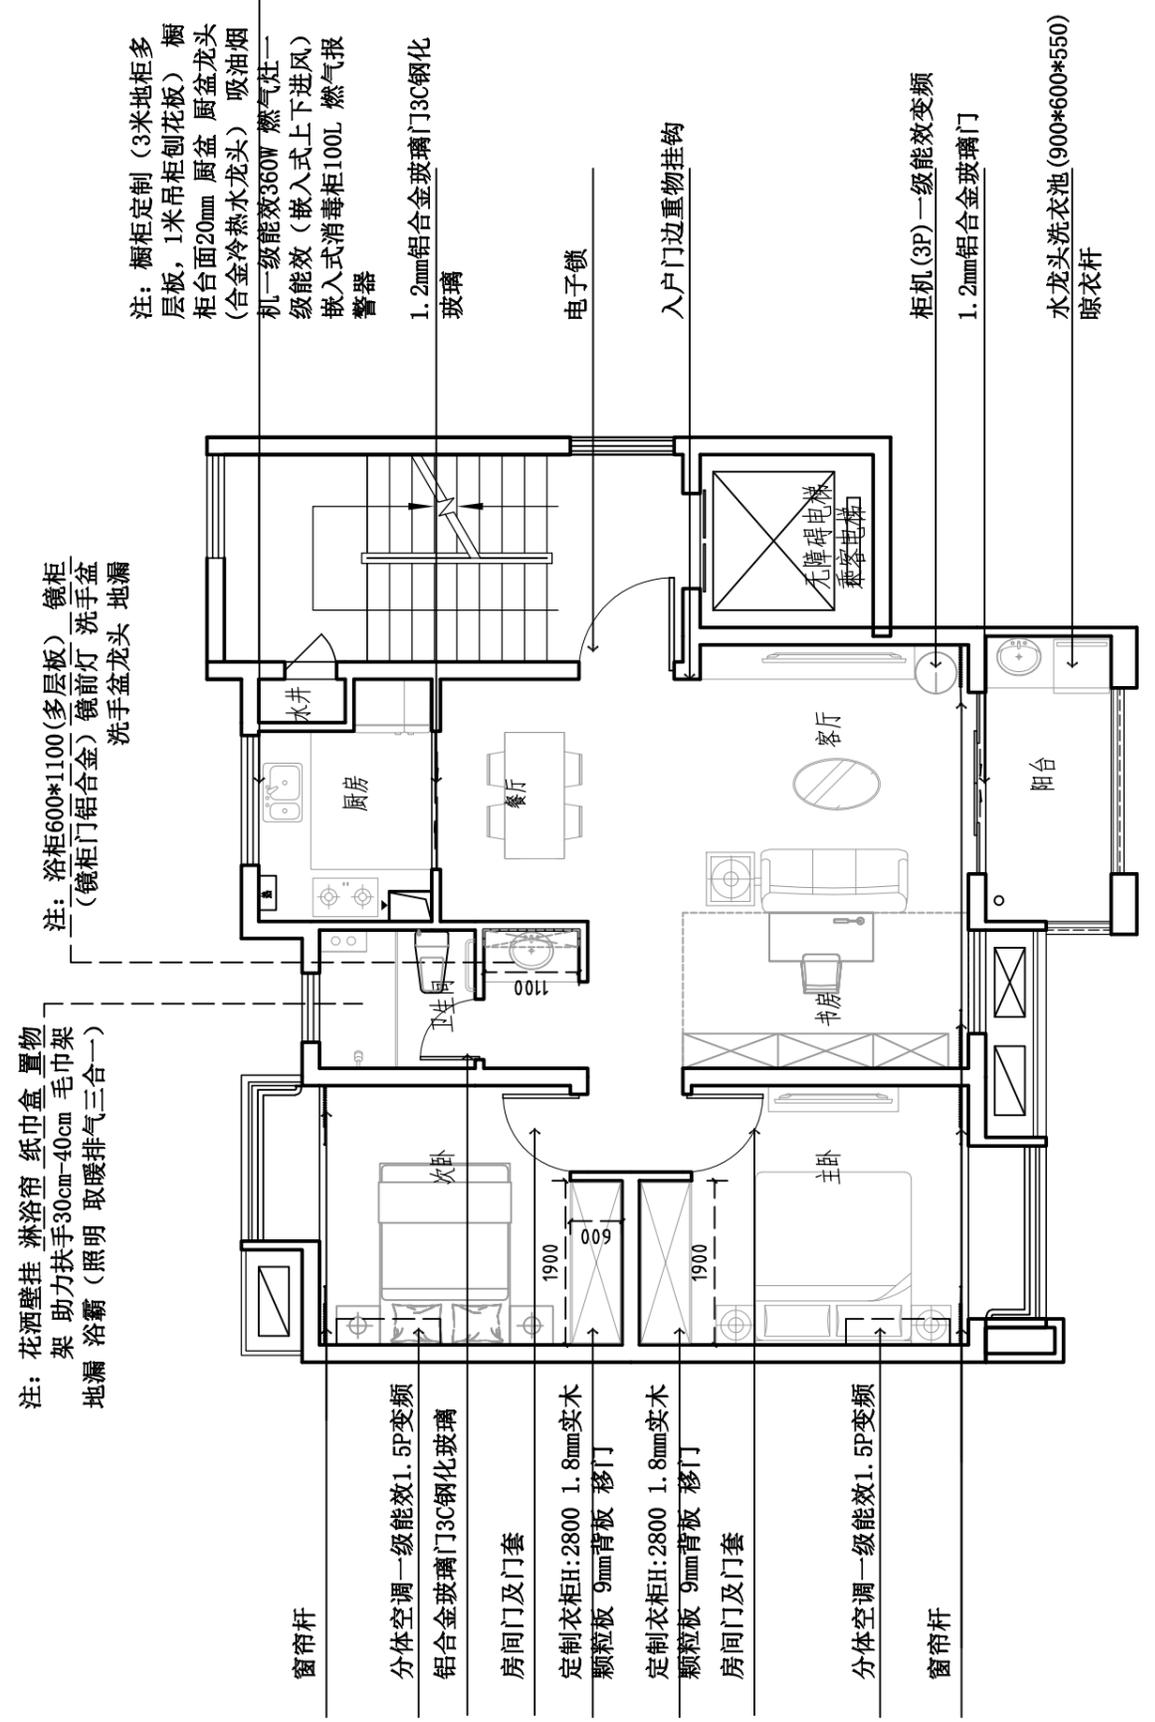

家具布置图

现代简约风格

■ 备注 Notes
 * 本图仅供施工, 需中外建工程技术有限公司审核
 公司所有, 不得用于本工程以外的项目
 * 本图仅供用于本项目的施工
 ■ 平面图 Plan Diagram

■ 单位盖章 Company Seal
 中外建工程技术有限公司
 (0008) 施工专用章
 注册号: 1100000-0041
 有效期至: 2024年9月

中外建工程技术有限公司
 姓名: 强克忠
 注册号: 1100000-0041
 有效期至: 2024年9月


中外建工程技术有限公司
 ECCI Engineering Technology Group Co., Ltd.
 注册工程师 A111000085
 注册建造师 A111000085
 注册监理工程师 A111000085
 注册造价工程师 [造价工程师(41029)]

■ 签字 Signatures
 项目负责人: 强克忠
 专业负责人: 强克忠
 审核: 李志强
 设计: 张健
 校对: 李强

■ 盖章单位
 杭州建和利实业有限公司

■ 工程名称 Sub Item
 某地方项目-人才公寓


■ 图例 Legend
 一层地面铺贴图
 图号: GQ-02
 专业: 建筑
 日期: 2024
 比例: 1:110
 日期: 2024
 姓名: 强克忠

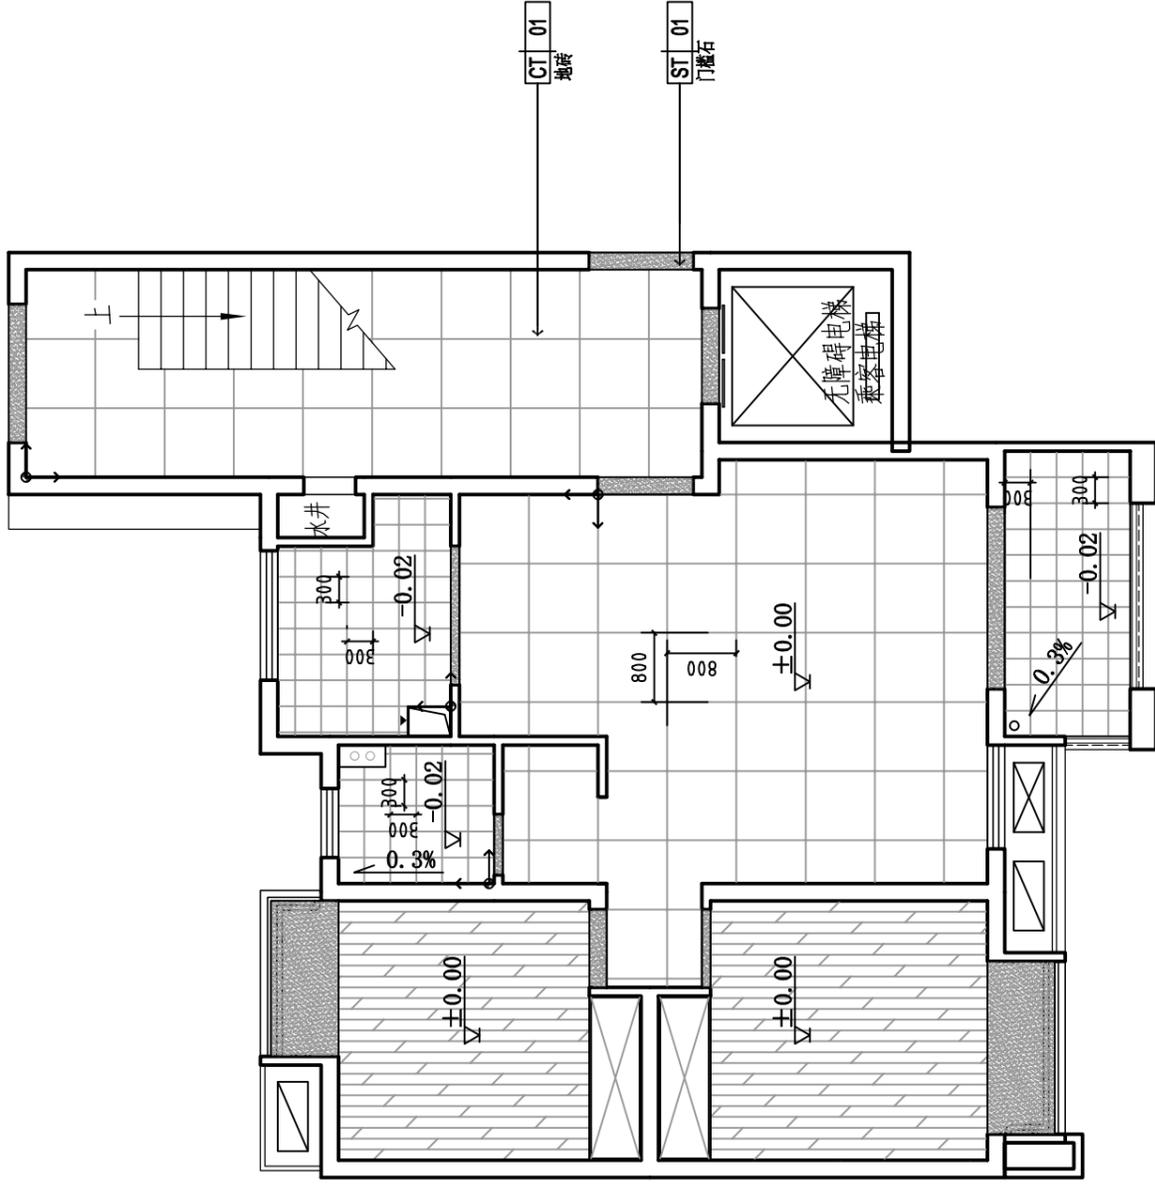

一层地面铺贴图

■ 备注 Notes
 * 本图仅供参考, 施工过程中如有变更, 请及时通知设计单位。
 * 本图仅供参考, 不作为施工依据。
 * 本图仅供参考, 不作为施工依据。

■ 平面布置 Plan Diagram

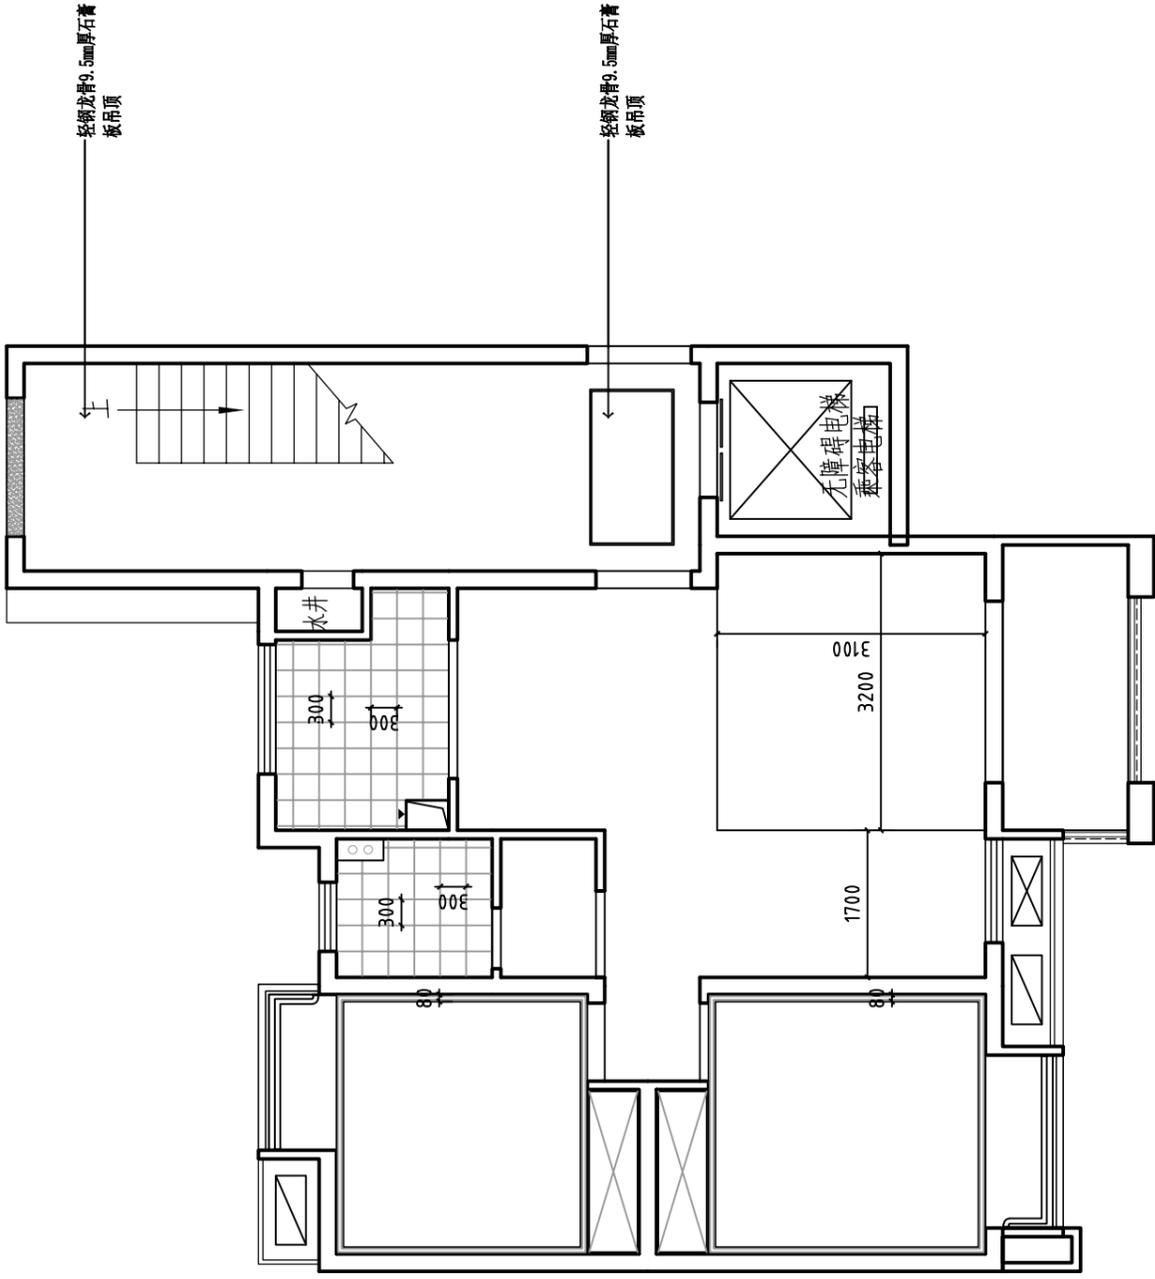

一层天花造型尺寸定位

■ 单位盖章 Company Seal
 中外建研工程技术有限公司
 (0008) 施工专用章
 注册号: 1100000-0041
 有效期至: 2024年9月

中外建研工程技术有限公司
 姓名: 张克忠
 注册号: 1100000-0041
 有效期至: 2024年9月

中外建研工程技术有限公司
 BCCI Engineering Technology Group Co., Ltd.
 注册工程师 A111000085
 注册建造师 A111000085
 注册监理工程师 A111000085
 注册造价工程师 [造价工程师(41029)]

■ 签字 Signatures
 项目负责人 张克忠
 专业负责人 张克忠
 审核人 张克忠
 设计人 张克忠
 校对 张克忠
 制图 张克忠
 审核 张克忠

■ 盖章单位
 杭州建研工程技术有限公司


■ 工程名称 Sub Item
 某地方项目-人才住房装修

■ 图例名称 Title
 一层天花造型尺寸定位

| | |
|----|-------|
| 图号 | 00-03 |
| 专业 | 施工 |
| 日期 | 2024 |
| 比例 | 1:110 |
| 日期 | |
| 姓名 | |

■ 备注 Notes
 * 本图仅供参考, 施工过程中如有变更, 请及时通知设计单位。
 * 本图仅供参考, 不作为施工依据。
 * 本图仅供参考, 不作为施工依据。

■ 平面布置 Plan Diagram

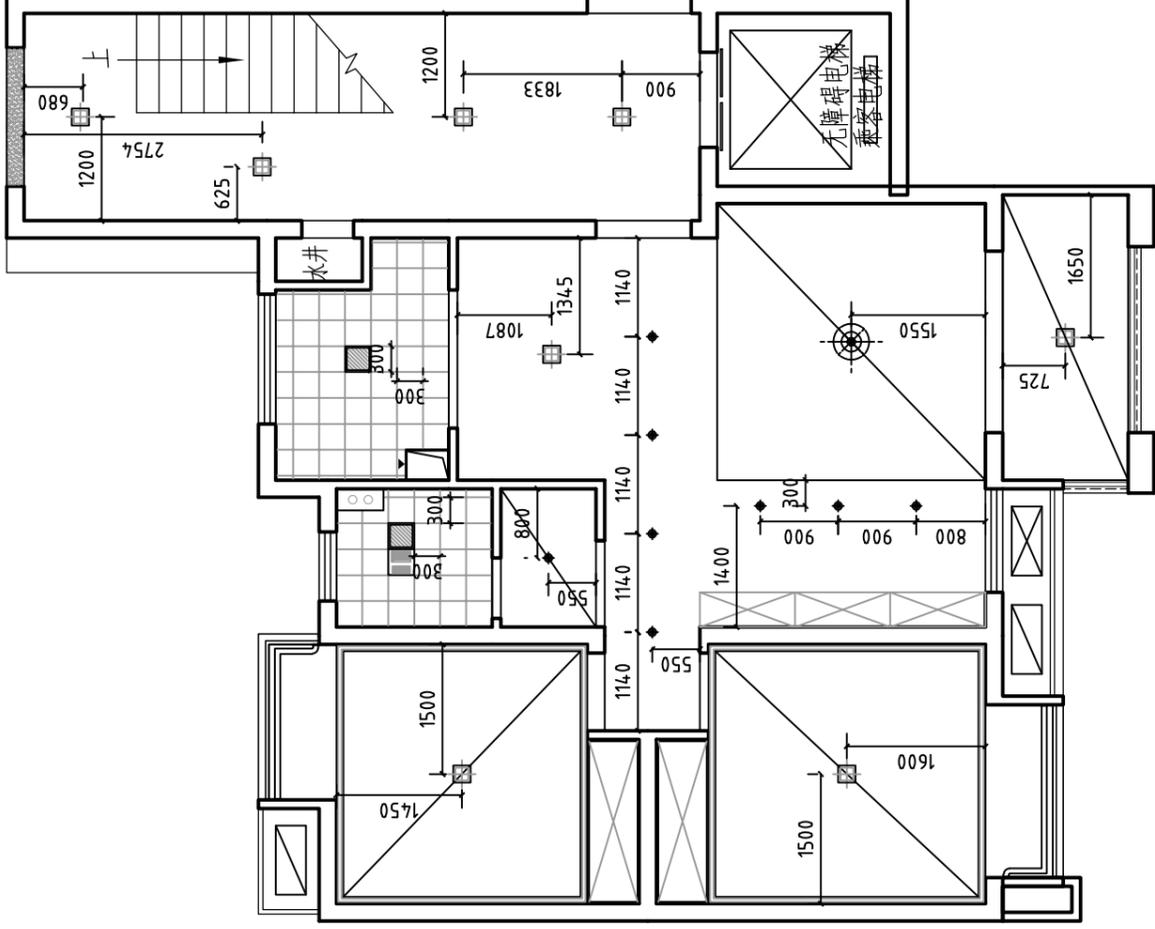

一层天花灯具定位

■ 单位盖章 Company Seal
 中外建工程技术有限公司
 CHINA ENGINEERING TECHNOLOGY GROUP CO., LTD.
 注册编号: 11000000-0041
 有效期至: 2024年9月

中外建工程技术有限公司
 CHINA ENGINEERING TECHNOLOGY GROUP CO., LTD.
 注册编号: 11000000-0041
 有效期至: 2024年9月

中外建工程技术有限公司
 CHINA ENGINEERING TECHNOLOGY GROUP CO., LTD.
 注册编号: 11000000-0041
 有效期至: 2024年9月

项目负责人: 何晓文
 专业负责人: 何晓文
 审核: 李志强
 校核: 张健
 设计: 李志强

■ 盖章单位
 杭州建和利实业有限公司

■ 工程名称 Sub Item
 某地方项目-人才住房装修

■ 图例名称 Title
 一层天花灯具定位

| | | | | |
|----------------|-------------|-------------|------------|------------|
| 图号 Fig. No. | 图名 Title | 比例 Scale | 日期 Date | 年月 Year |
| 00-04 | 施工图 | 1:110 | | |

■ 备注 Notes
 * 本图仅供参考, 不作为施工依据
 * 本图仅供参考, 不作为施工依据
 * 本图仅供参考, 不作为施工依据
 ■ 平面布置 Plan Diagram

■ 单位盖章 Company Seal
 中外建工程技术有限公司
 00081 施工专用章
 注册号: 1100000-0041
 有效期: 至 2024 年 9 月

中外建工程技术有限公司
 注册号: 1100000-0041
 有效期: 至 2024 年 9 月

中外建工程技术有限公司
 ECCI Engineering Technology Group Co., Ltd.
 注册号: 1100000-0041
 有效期: 至 2024 年 9 月


项目负责人: 包敏文
 项目经理: 包敏文
 专业负责人: 包敏文
 审核: 包敏文
 审批: 包敏文
 日期: 2024 年 9 月

■ 盖章单位
 杭州建和利实业有限公司

■ 工程名称 Sub Item
 某地方项目-人才住房装修

■ 图例名称 Title
 一层天花标高定位

图号: GQ-05
 专业: 装饰
 日期: 2024 年 9 月
 比例: 1:110
 图例: 施工图

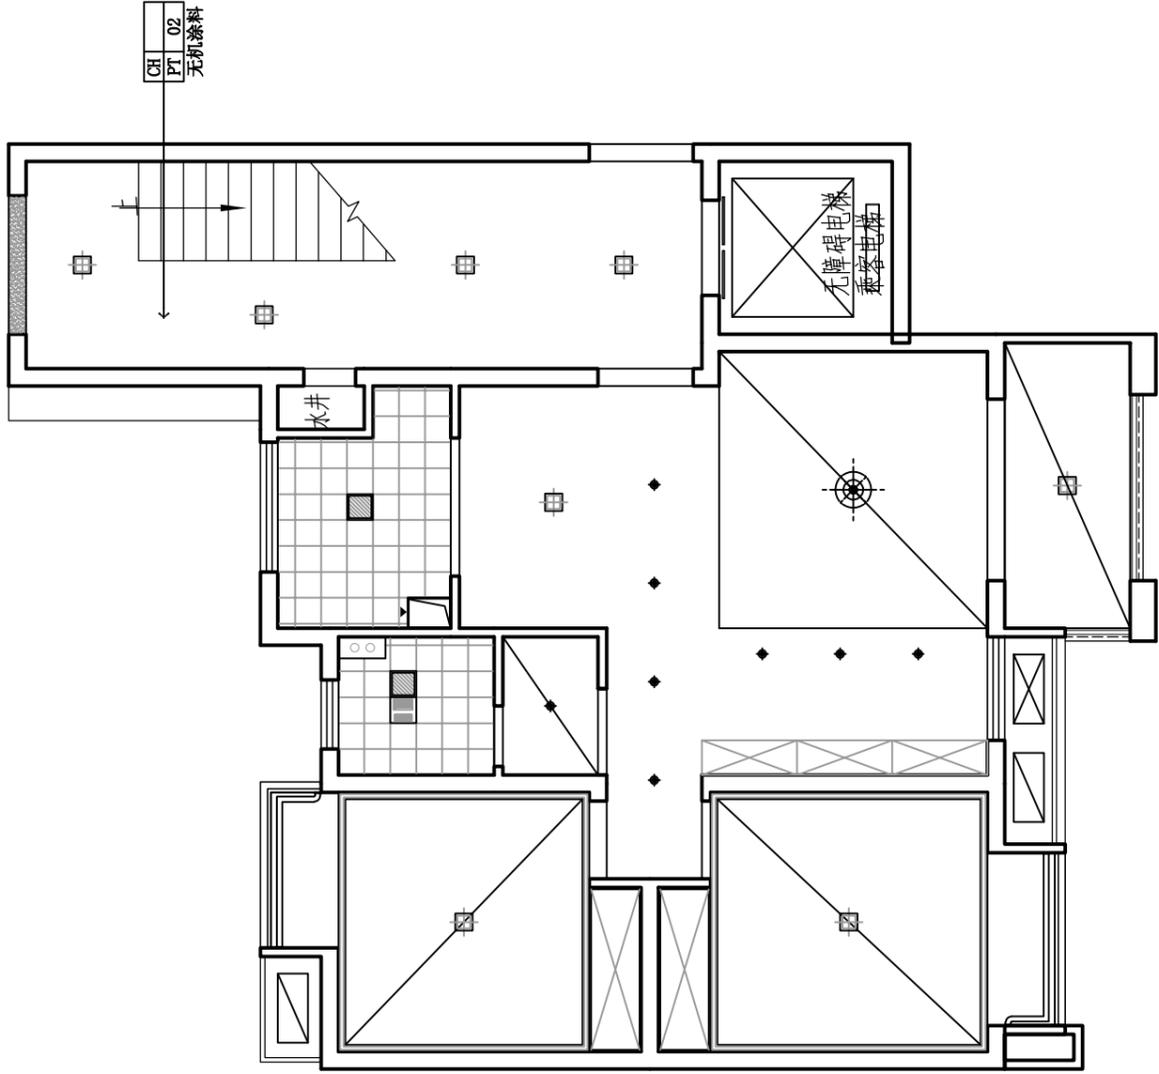

一层天花标高定位

■ 备注 Notes
 * 本图仅供参考, 不作为施工依据
 * 本图如有不妥, 请及时与项目经理联系
 * 本图如有不妥, 请及时与项目经理联系

■ 平面布置 Plan Diagram

■ 单位盖章 Company Seal
 中外建工程技术有限公司
 00081 施工专用章
 注册号: 11000008-0041
 有效期: 至 2024 年 9 月

中外建工程技术有限公司
 注册号: 11000008-0041
 有效期: 至 2024 年 9 月

中外建工程技术有限公司
 ECTE Engineering Technology Group Co., Ltd.
 注册号: 11000008-0041
 有效期: 至 2024 年 9 月


■ 签字 Signatures
 项目负责人: 包建一
 专业负责人: 包建一
 审核: 李志明
 检查: 张健
 设计: 李健

■ 盖章单位
 杭州建和利实业有限公司

■ 工程名称 Sub Item
 某地方项目-人才住房装修

■ 图例名称 Title
 一层墙面铺装图

■ 图例名称 Title
 图号: GQ-07
 专业: 装饰
 日期: 2024
 比例: 1:110
 日期: 2024
 日期: 2024

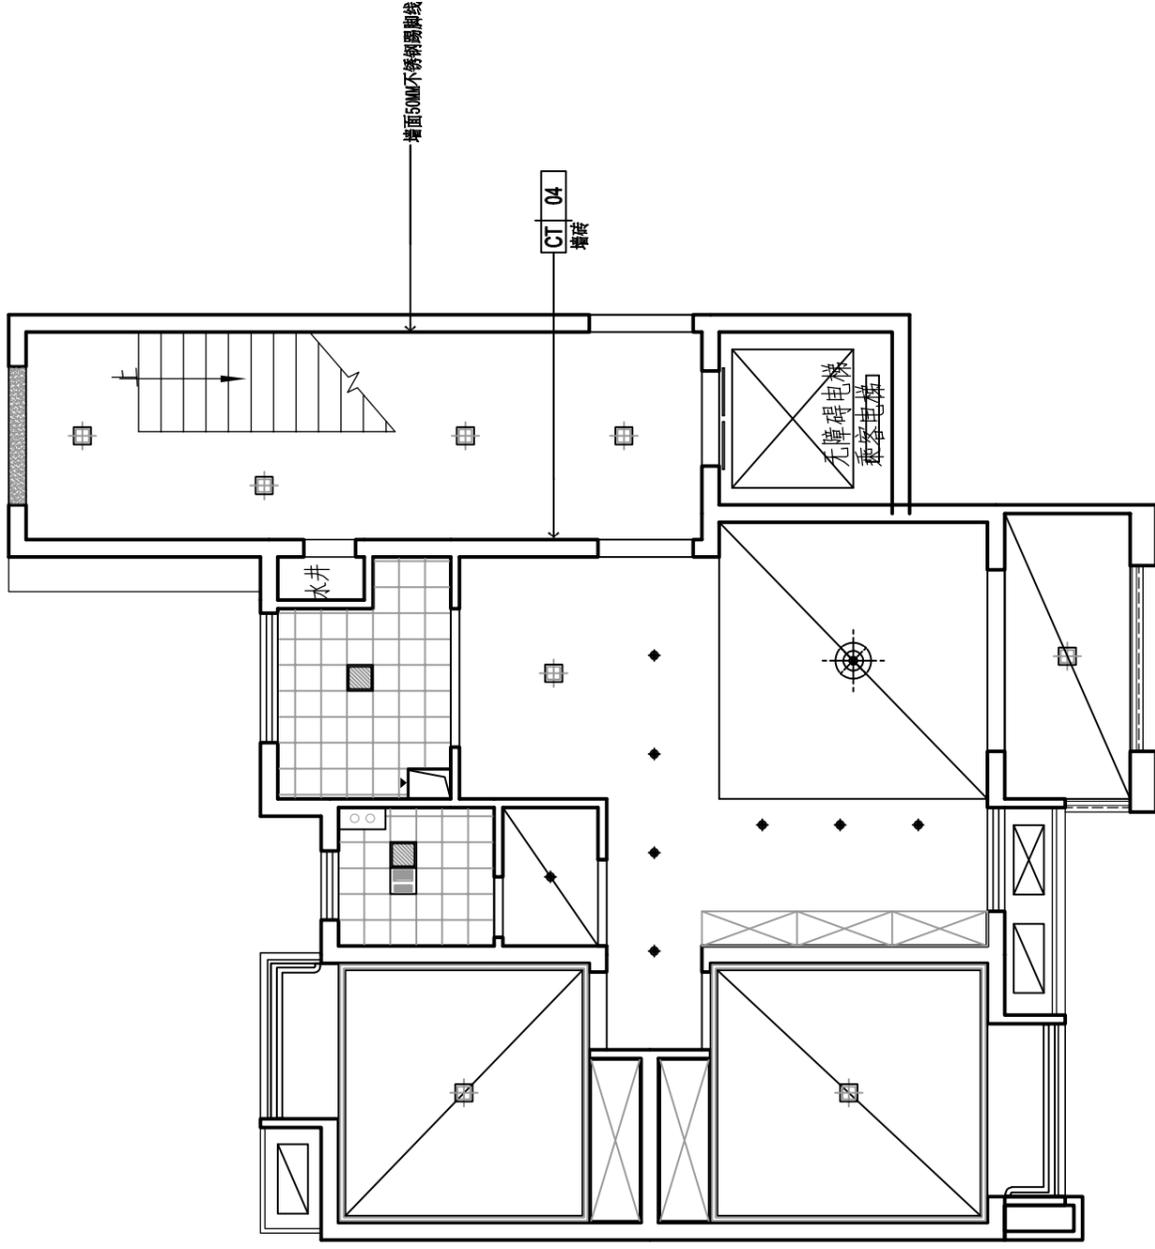

一层墙面铺装图