




立面布置图

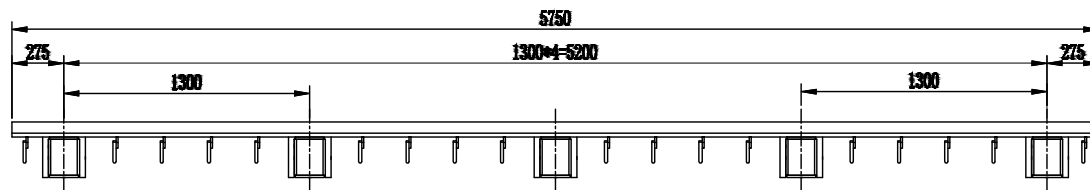


平面布置图

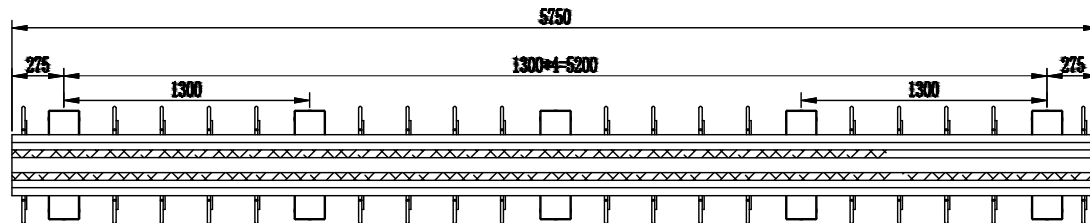

位移箱处断面图

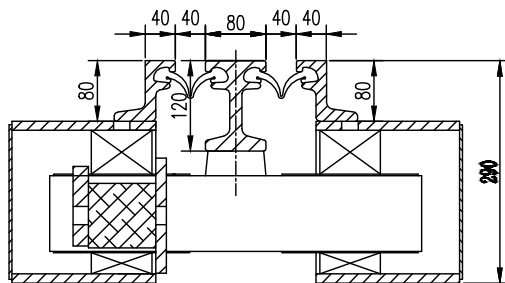

锚筋组处断面图

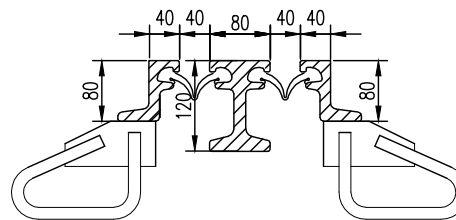

说明:

- 1、本图尺寸均以毫米计，伸缩量为0-160mm。
- 2、伸缩装置的焊接、组装符合JT/T327-2016标准。

工程名称	江西联兴公司伸缩缝	图号	LX-01-01	设计		制图		审核		审定	
------	-----------	----	----------	----	--	----	--	----	--	----	--